



2-этаж ЛПА

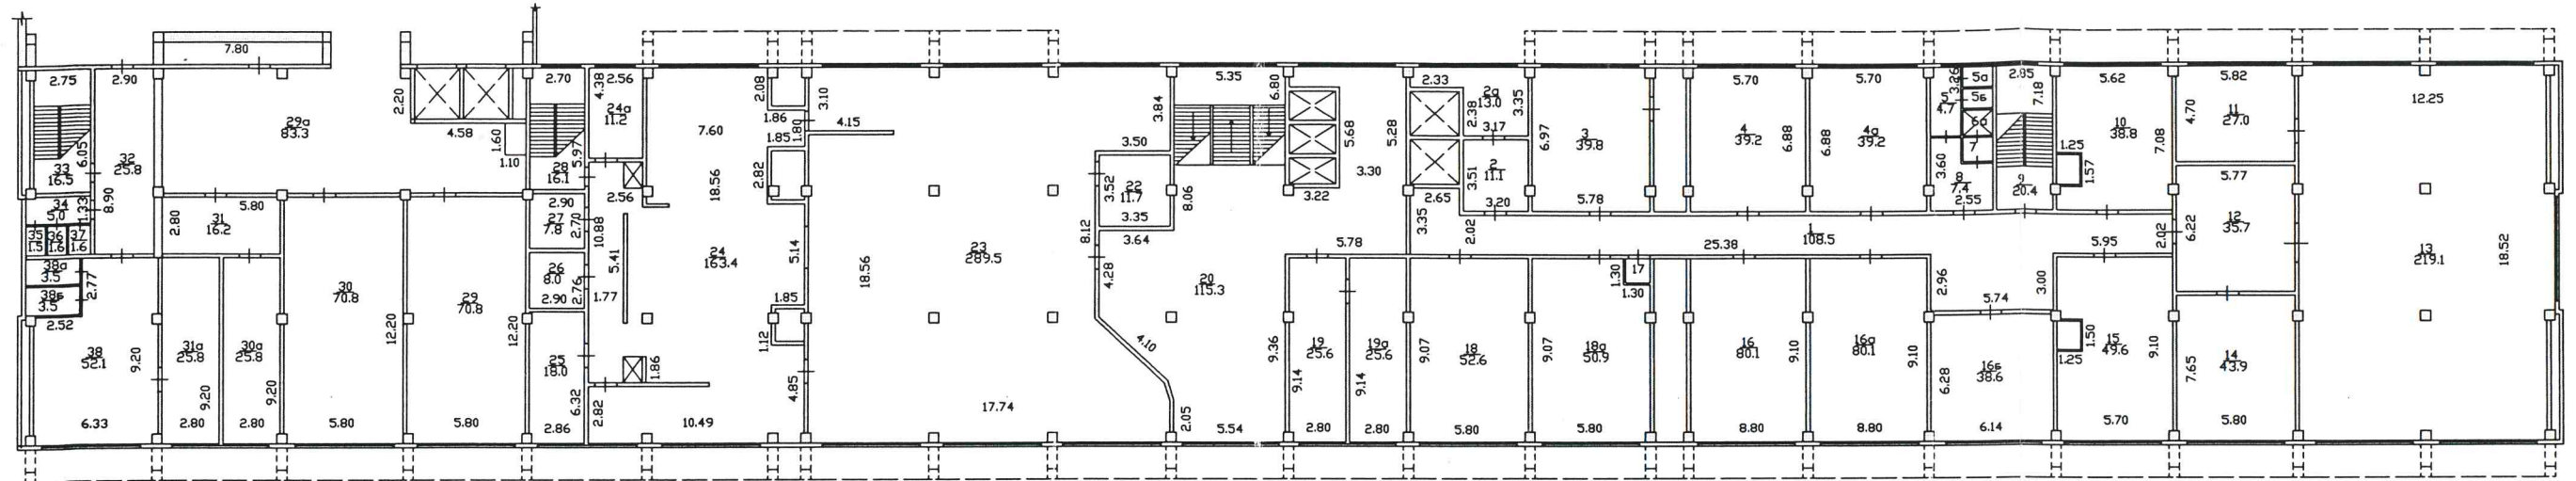

3-этаж ЛПА

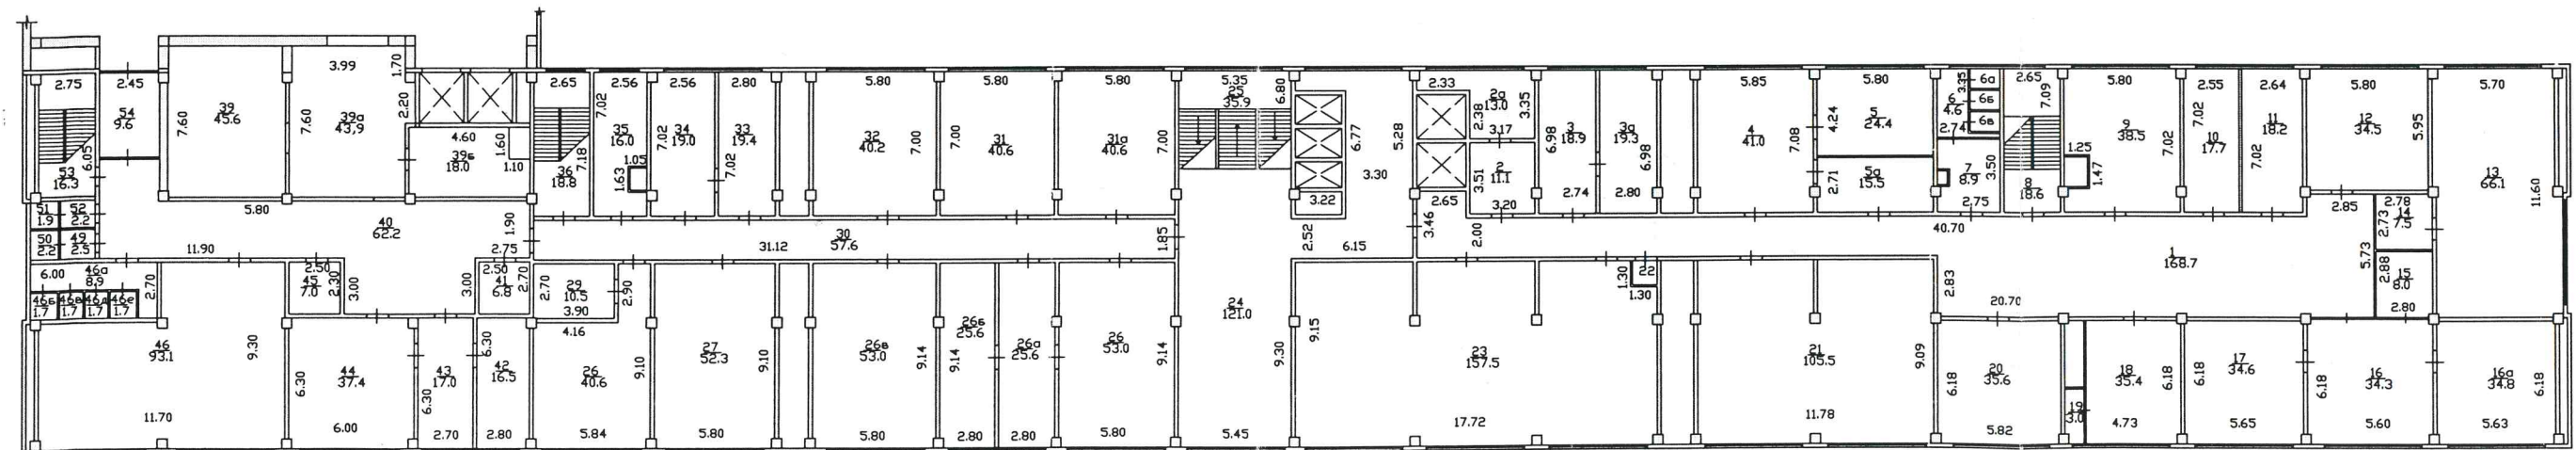

ҚАЗАҚСТАН РЕСПУБЛИКАСЫ АРХИТЕКТУРА ЖӘНЕ ҚАҒАЗДЫҚ КӨМЕСІ КӨРСЕТУ КОМИТЕТІ
АЛМАТЫ ҚАЛАСЫ БОҒЫНША ЖЫЛЖЫМАДЫҒЫН МҮЛІК
ЖӨНІНДЕГІ ОРТАЛЫҚ РИУМ

ӘР ҚАЗАТТЫҢ ЖОСПАРЫ

Құрастырған: **АБАҒИ ДАРЫҒ.** көшесі
528-б. пәтер: **Бостандық** дамы
Қосымша 1: **200** II, III қабат
Құрастырған: **БАЛАПАНОВ** (жм)

Құрастырған: **САДЫБЕРОВ М.С.**
Қолданылған: **09.07** 2019 ж.