



6-этаж ЛИТА

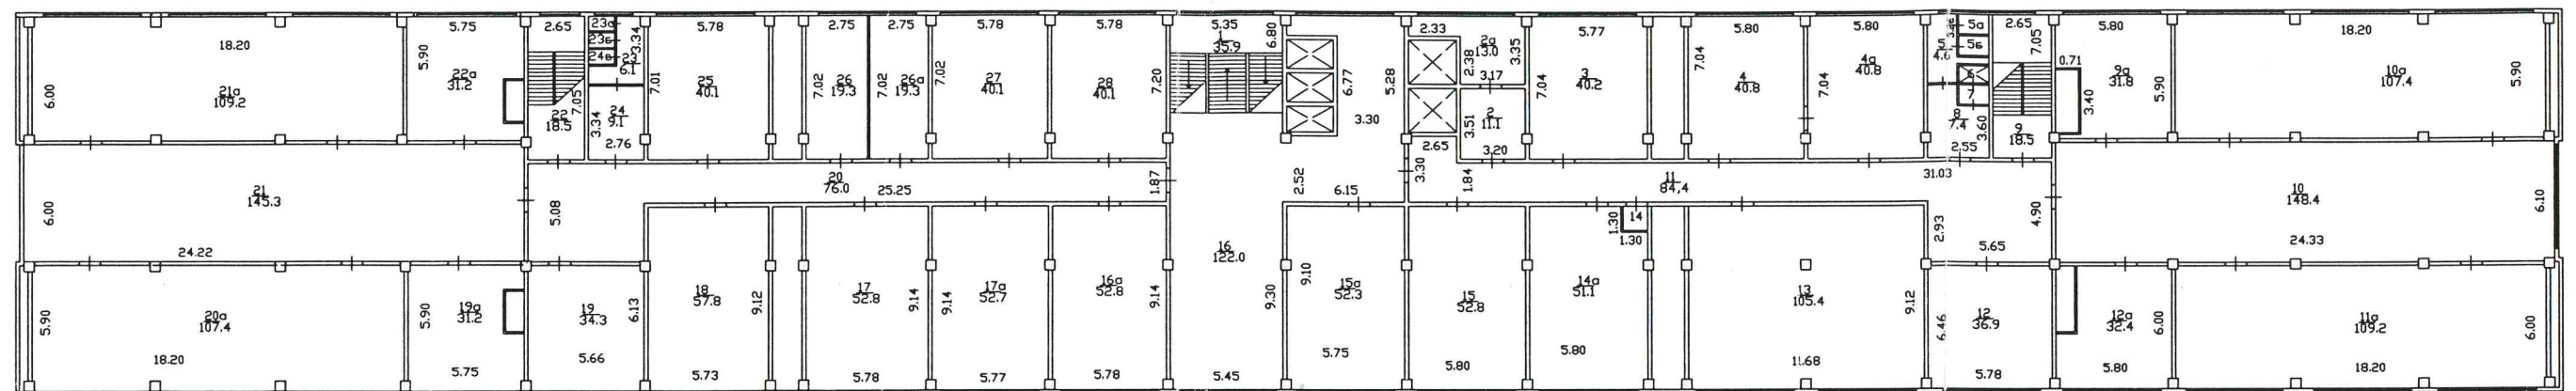

7-этаж ЛИТА

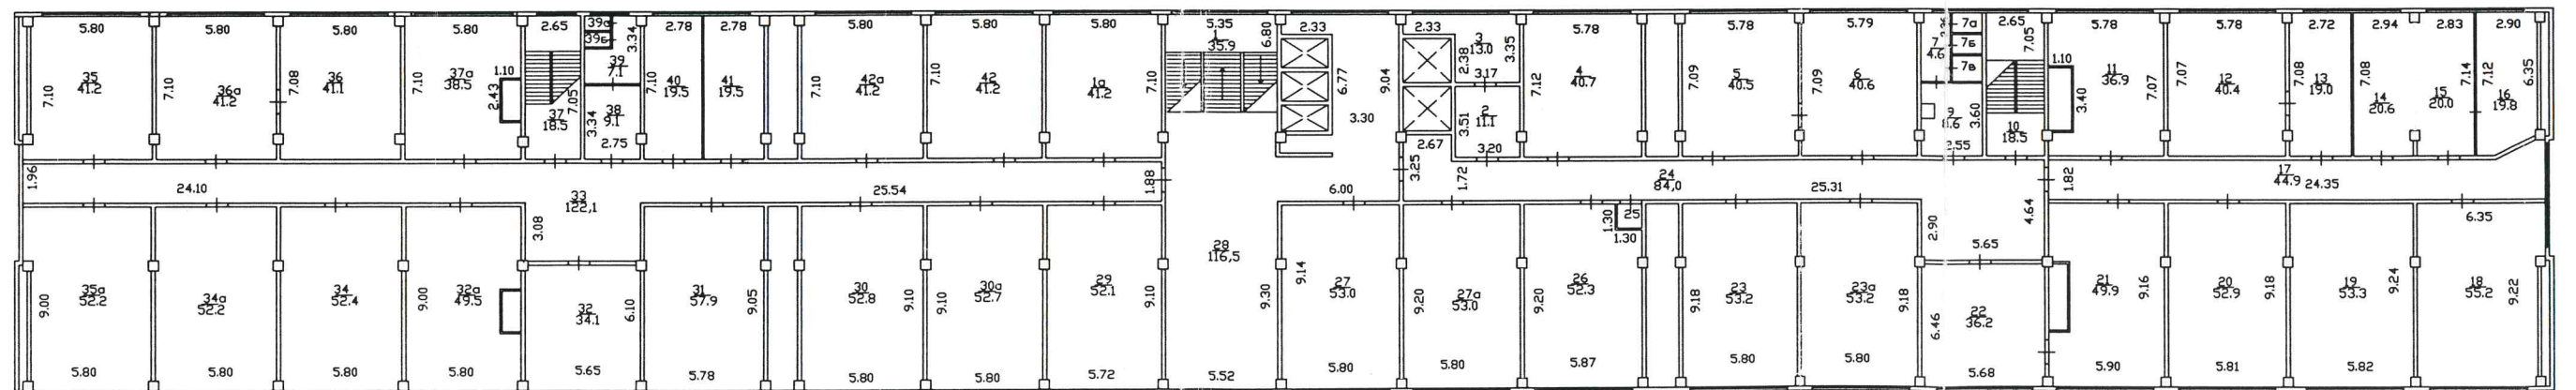

ТИРКЕУ ҚАҒАЗЫ  
ҚАЗАҚСТАН РЕСПУБЛИКАСЫНЫҢ ҚҰРАМДЫҚ БӨЛІГІ АЛМАТЫ ҚАЛАСЫ БАСҚАРМА ЖЕЛЖИМДІКТІК МҮДІРЛІГІ  
ЖӨНІНДЕЛ ОҒАЛДЫҚ РҮҚМ

ӨР ҚАЗАТТЫҢ ЖОСПАРЫ

Тұрған жері: АБАҒ ДАҒҒ. көшесі

№ 529, пәтер БОСТАНДЫҢ даны

Масштаб 1: 200 VI; VII қабат

Түзген: БАҚАПАКОВ

Сәйкестігі: САДЫБЕРОВ М.С.

Орындалған күні: 09.07 2014 ж.