подвал литА

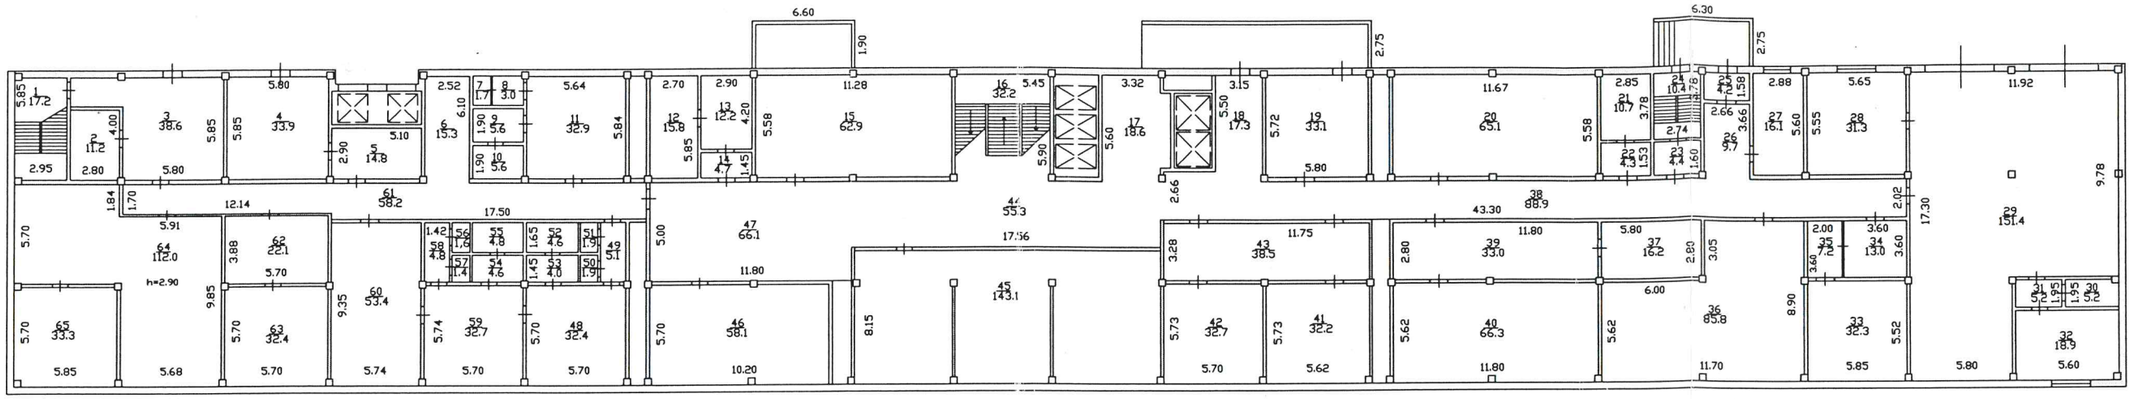

1-этаж литА

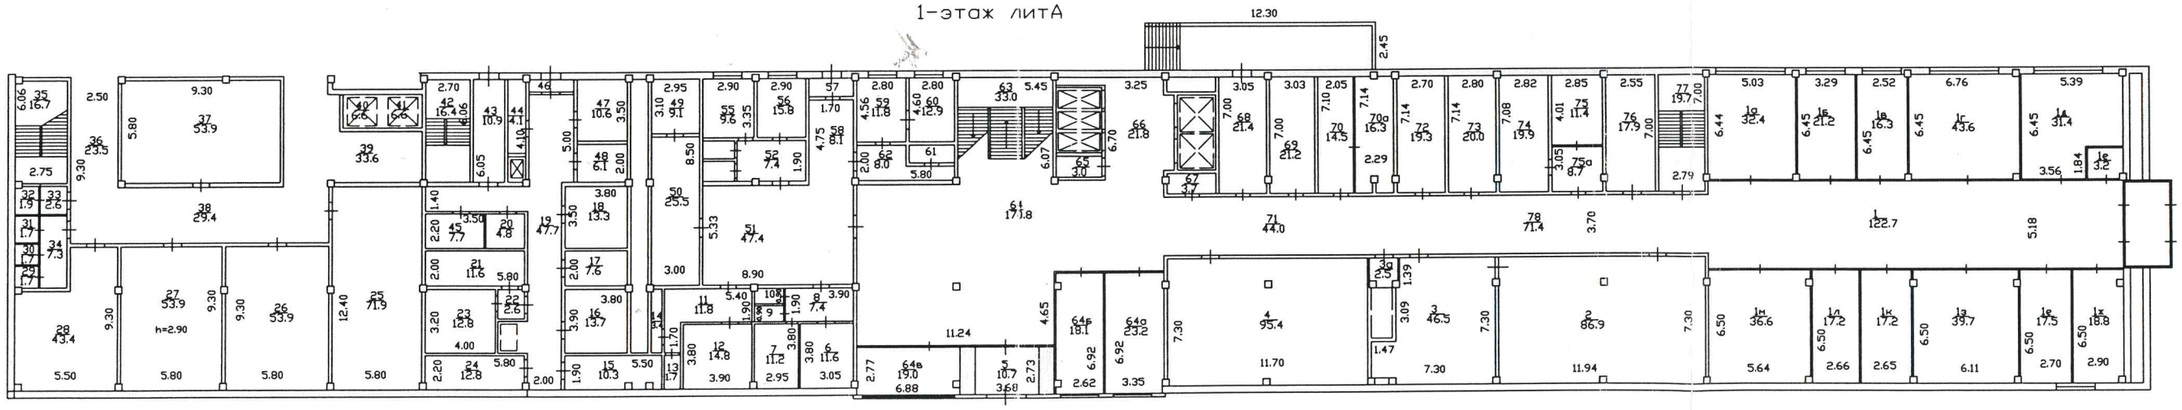

ТІРКЕУ ҚЫЗМЕТІ ЖӘНЕ ҰҚЫҚТЫҚ ҚОРҒАУ КОМИТЕТІ
«АЛМАТЫ ҚАЛАСЫ БОЙЫНША ЖЫЛЖЫМАЙМАСТЫҚ МҮЛІК
ЖӨНІНДЕГІ ОРТАЛЫҚ» ФИЛИАЛЫ

ӨР ҚАБАТТЫҢ ЖОСПАРЫ
Тұрған жері АБАЙ даңғ. көшесі
№ 526 үй, пәтер БОСТАНДЫҚ ауданы
Масштаб 1: 200 жертөле, I қабат
Орындаған БАЛАПАНОВ
Бөлім бастығы САДЫБАЕВ М.С.
Орындалған күні 09.07. 2014 ж.