4-этаж литА

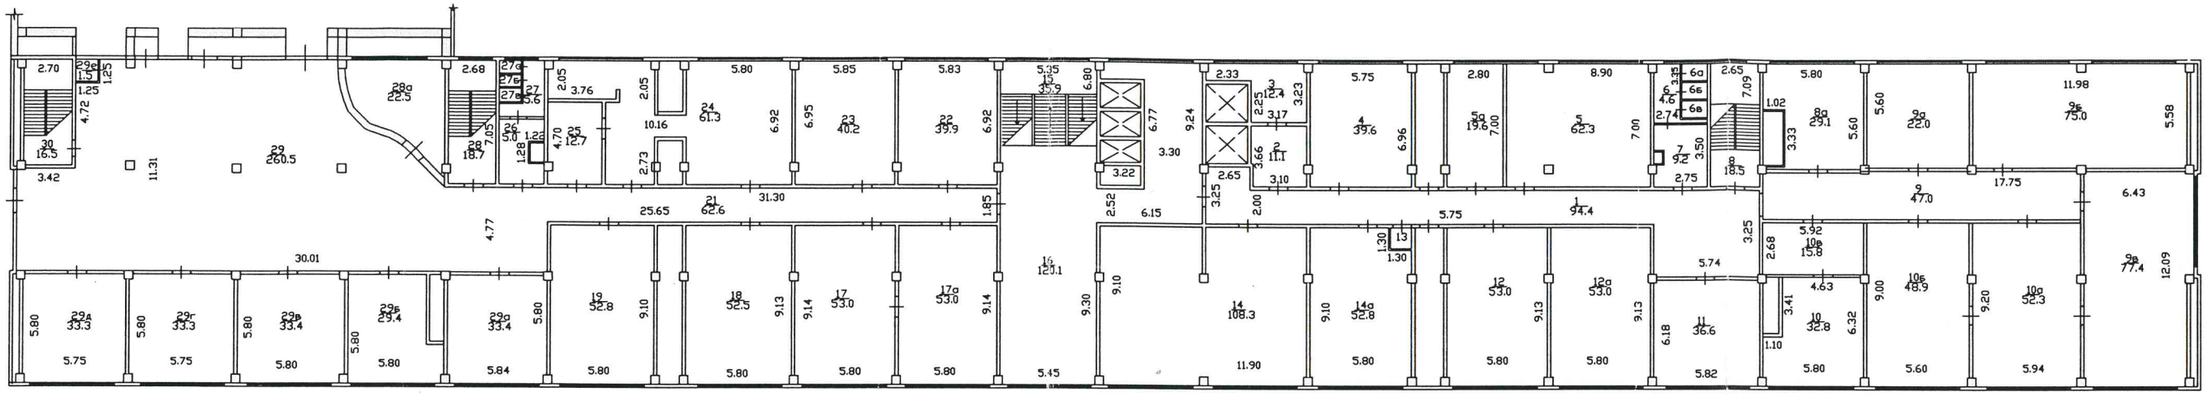

5-этаж литА

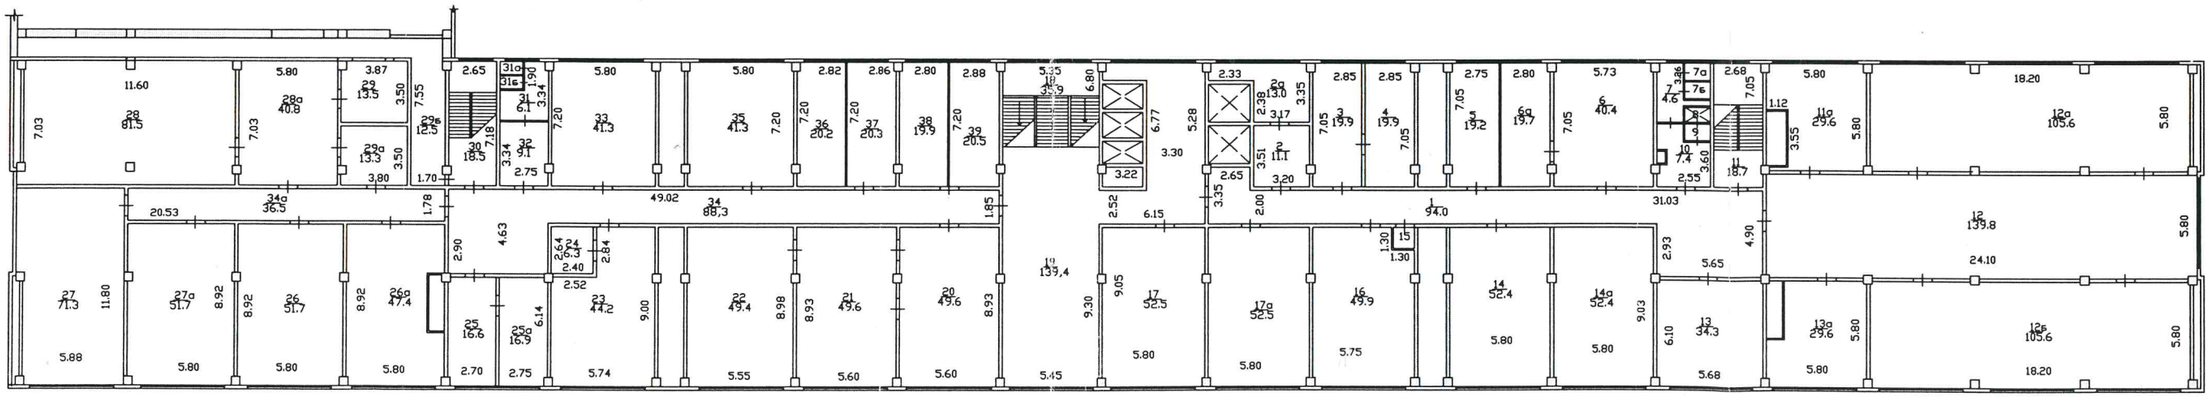

ТІРКЕУ ЖӘНЕ ГЕОДЕЗИЯ ЖӨНІНДЕГІ МЕМЛЕКЕТТІК КОМИТЕТ
«АЛМАТЫ ҚАЛАСЫ БОЙЫНША ЖЕРГІЛІКТІ ТІРКЕУ ЖӘНЕ ГЕОДЕЗИЯ БӨЛІМІ»
ЖЕРГІЛІКТІ ОРГАНЫ
ӘР ҚАБАТТЫҢ ЖОСПАРЫ
Тұрған жері АБАЙ даңғ. көшесі
№ 52Б үй, пәтер БОСТАНДЫҚ қаласы
Масштаб 1: 200 IV; X қабат
Орындаған БАЛАМАНОВ
Кеңсе бастығы САДЫБЕКОВ М.С.
Орындалған күні 09.07. 2014